


Anlage 3 zum Prospekt

WAHLVERWANDTSCHAFTEN

miteinander leben

außenanlagen

das besondere Wohnprojekt Fontanepromenade 12-13
in Berlin-Kreuzberg

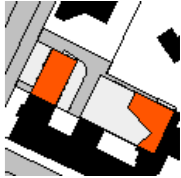




loft-Haus
Ansicht Süd o. M.

Stand November 2007








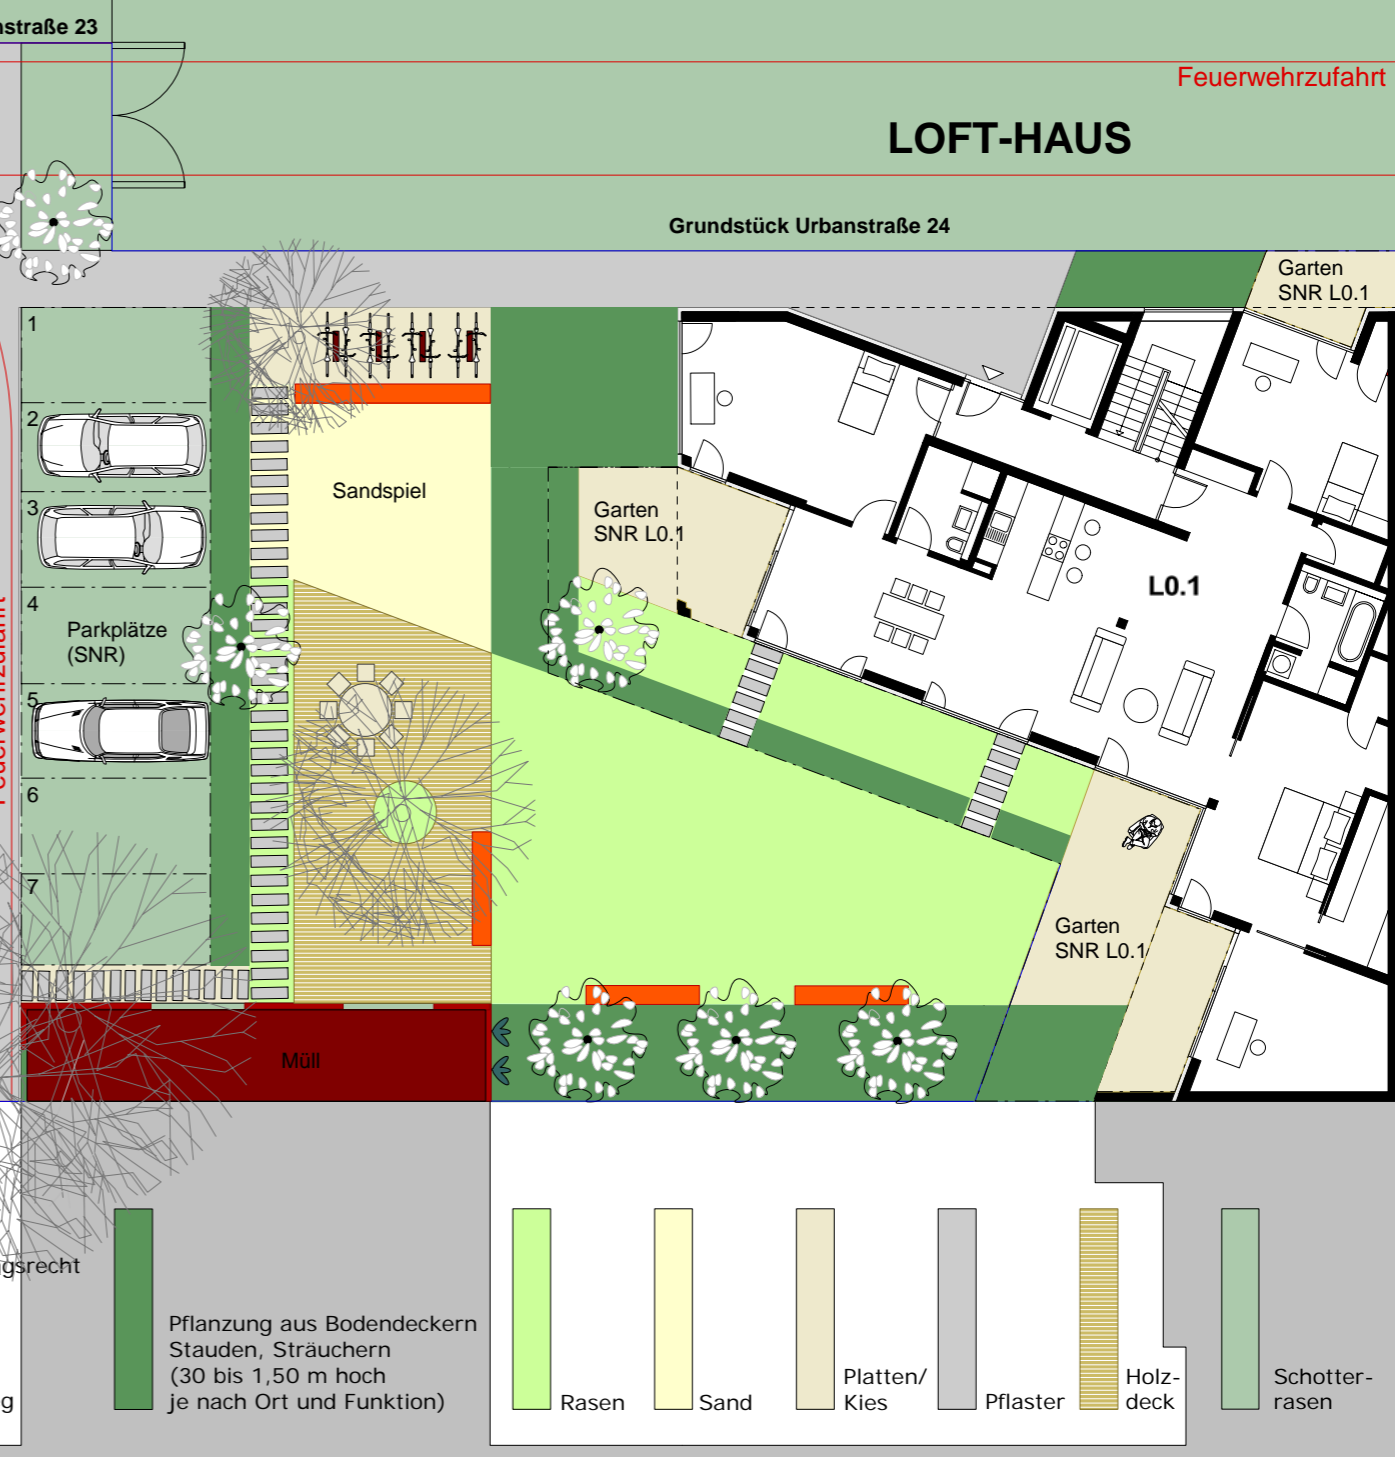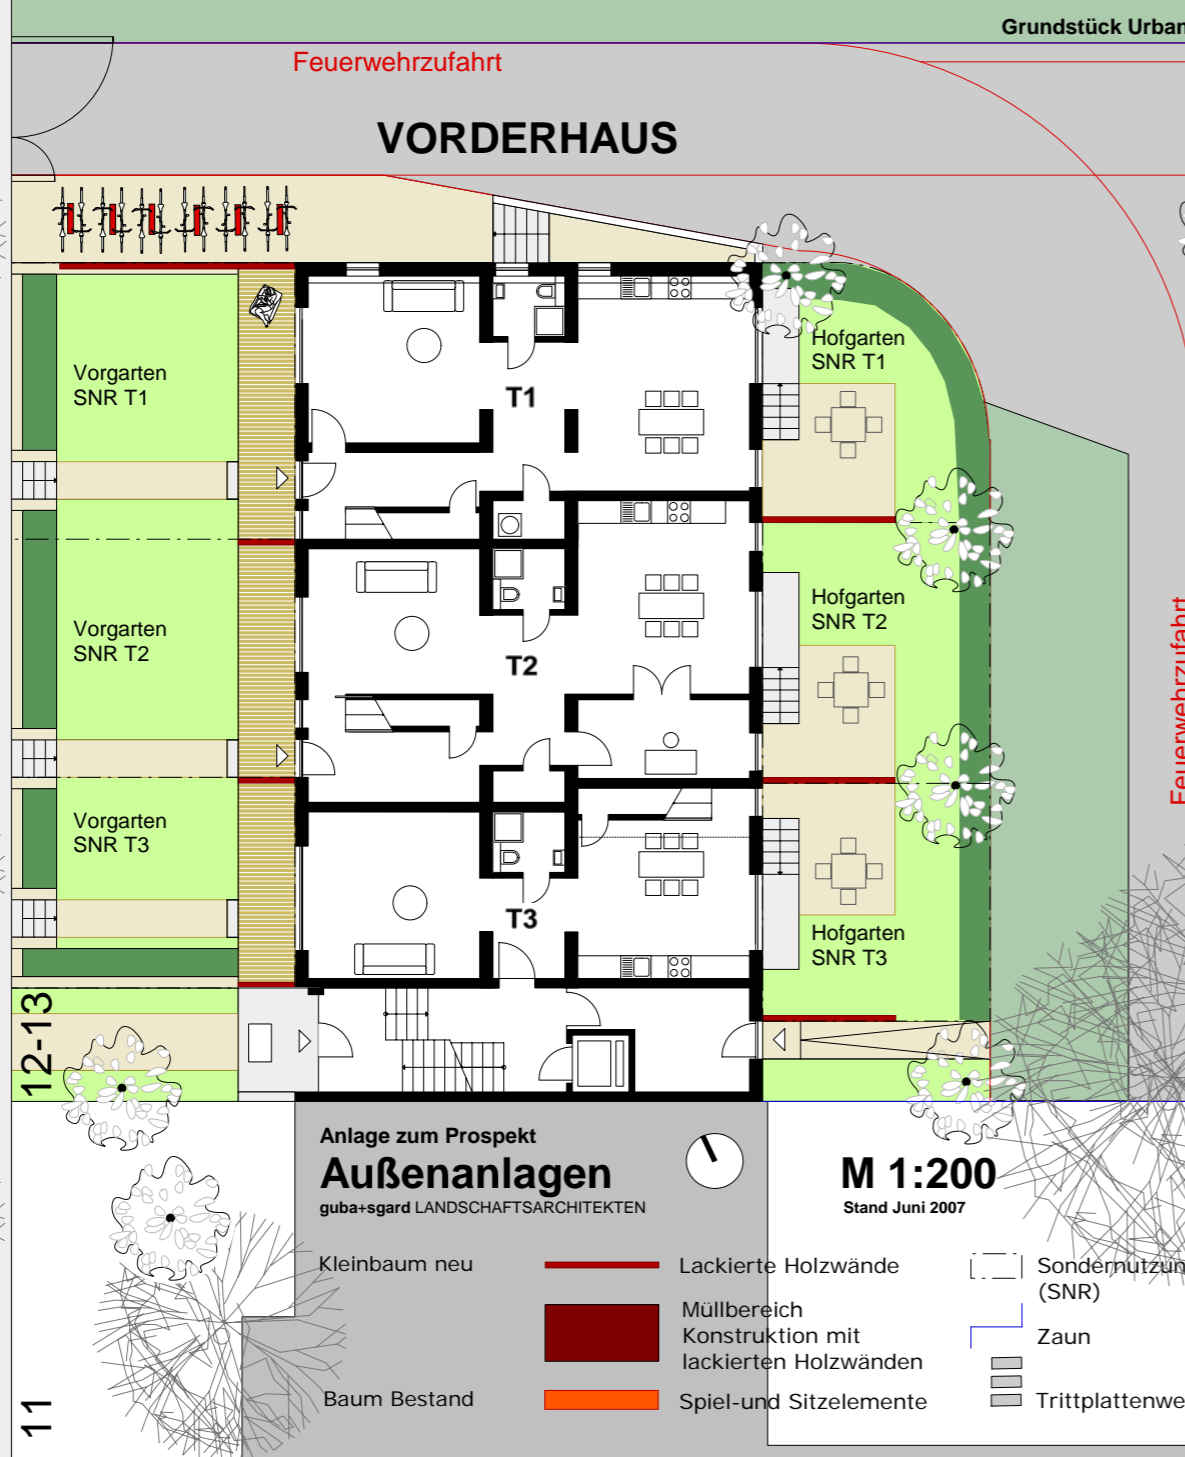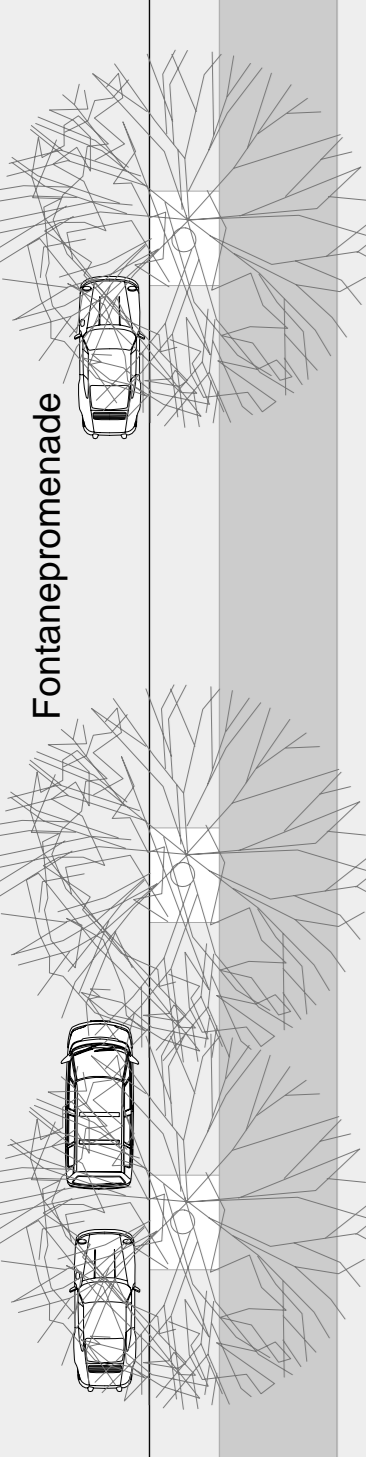


Vorderhaus
Ansicht West o. M.


Fontanepromenade

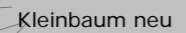





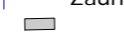

Anlage zum Prospekt
Außenanlagen
guba+sgard LANDSCHAFTSARCHITEKTEN

M 1:200
Stand Juni 2007

-  Kleinbaum neu
-  Baum Bestand
-  Lackierte Holzwände
-  Müllbereich
Konstruktion mit
lackierten Holzwänden
-  Spiel- und Sitzelemente
-  Sondernutzungsrecht
(SNR)
-  Zaun
-  Trittplattenweg

 Pflanzung aus Bodendeckern
Stauden, Sträuchern
(30 bis 1,50 m hoch
je nach Ort und Funktion)

-  Rasen
-  Sand
-  Platten/
Kies
-  Pflaster
-  Holz-
deck
-  Schotter-
rasen

Die Bepflanzung und Möblierung der Gartenanteile im Sondereigentum gehören nicht zum Lieferumfang des Prospektherausgebers (s. a. Prospektvorbehalt auf der Rückseite des Hauptprospekts).